





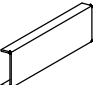

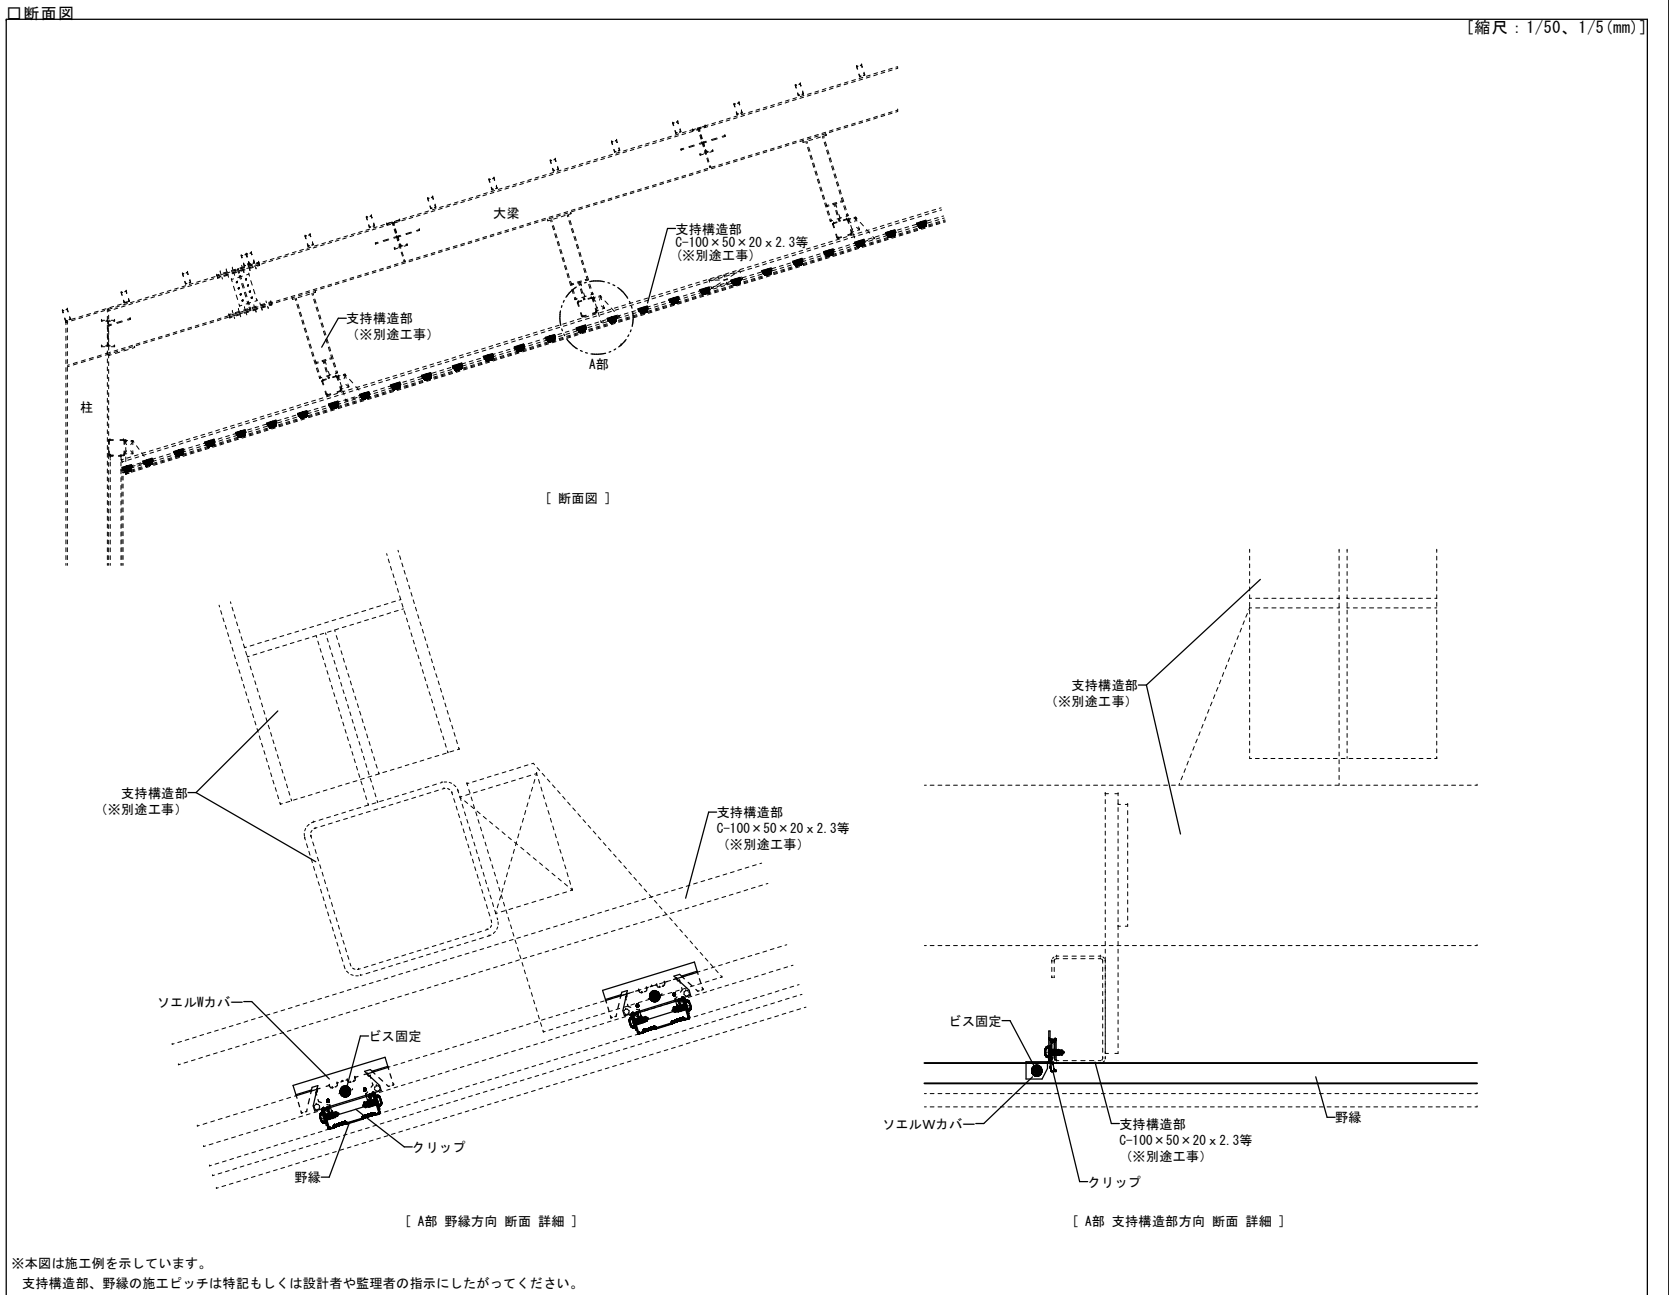


□部材一覧	
	○野縁 ・CW-19 ・CW-25 ・25形Wバー(0.8)
	○野縁ジョイント ・CW-19ジョイント ・CW-25ジョイント ・25形Wバー(0.8)用ジョイント
	○クリップ ・特殊20mmWクリップ ・特殊15mmWクリップ
	○クリップ補強金具 ・ソエルWカバー
	○開口補強クリップ ・RP-Wクリップ
	○開口補強クリップ ・耐風圧Wクリップ(C38用)
	○補強野縁受け ・CC-19 ・CC-25
	○セルフドリリングビス ・KIRI耐震ビス(PAN:4×16mm以上) ※JIS B 1124認証品 又はJIS B 1124準拠品

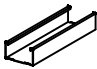

訂正	2015.08.07	新規作成
	2017.05.02	表記、レイアウト調整等
	2018.02.27	図枠変更等
	2019.03.25	表記、レイアウト調整等



工事名称 *			図面名称		日付 *
			ソエルWカバー 標準納まり図		
検図 *	設計 *	製図 *	縮尺	備考	図番 *
			1/5, 1/50	[A3]	